


# AREA 1 DESIGN PROPOSAL

OPEN BLUE OFFICES

TORRES GREEN DESIGN & KONARKDISEÑA



# OPEN BLUE OFFICE ON 19 JUNE 2017

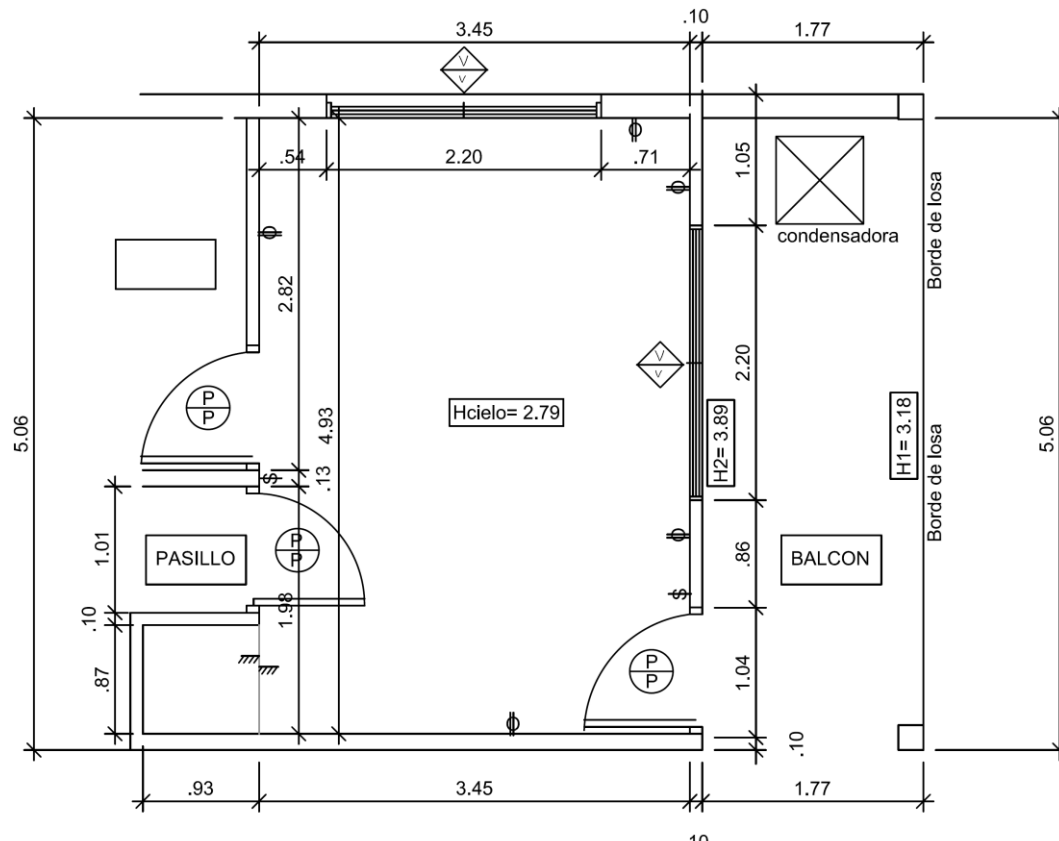


**PLANTA EXISTENTE**  
**AREA 1**

ESCALA: 1:50



# OPEN BLUE OFFICE

## ON 19 JUNE 2017

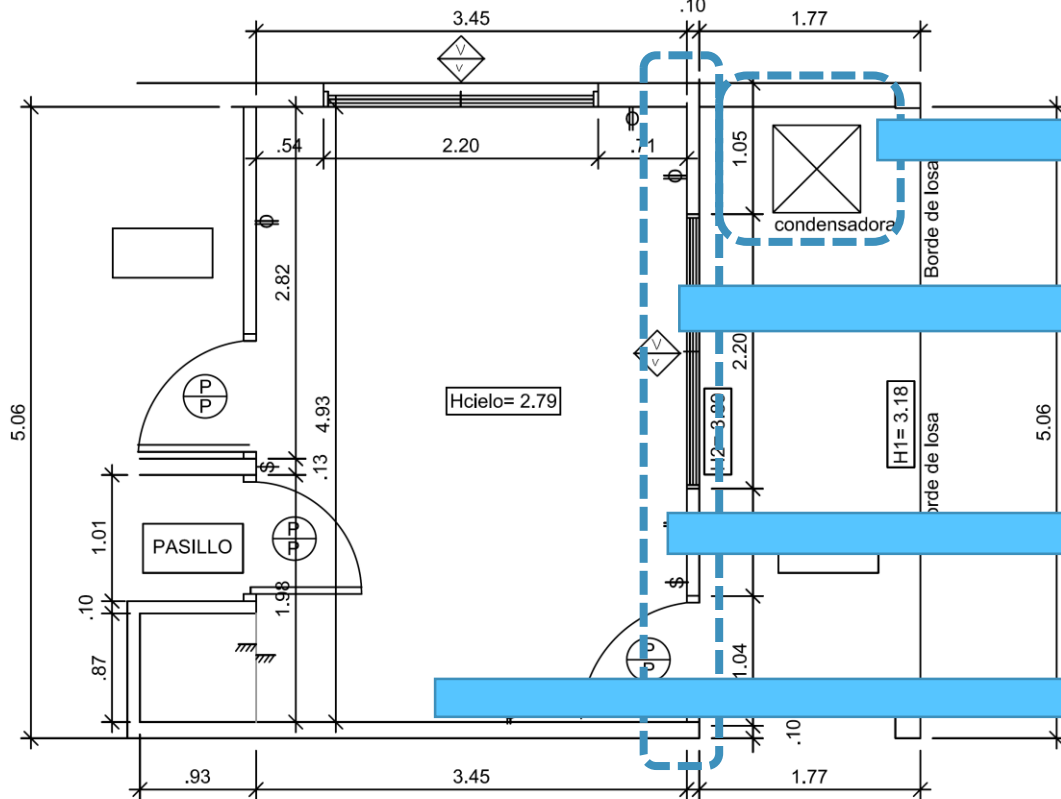



**PLANTA EXISTENTE**  
**AREA 1**

ESCALA: 1:50

### WORKS WE PROPOSE TO IMPROVE THE OFFICE:


1. REMOVE AND LOCATE IN A BETTER PLACE, THE AIR CONDITIONING MACHINE.
2. DEMOLITION OF THE EXISTING WALL MARKED IN THE DRAWING, TO ENLARGE THE EXISTING SPACE, SO WE CAN HAVE MORE POSTS OF WORK (6), AND A LOBBY.
3. CHANGE THE EXISTING FURNITURE TO GIVE IT A FRESH LOOK AND ORGANIZED APPEARANCE TO THE OFFICE.
4. IN CASE ON WE 'LL MAKE THE NEW DESIGN , WE HAVE TO REUBICATE THE NEW ELECTRIC OUTPUTS.

# AREA 1 DESIGN PROPOSAL

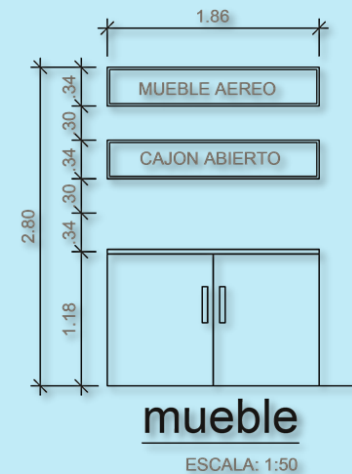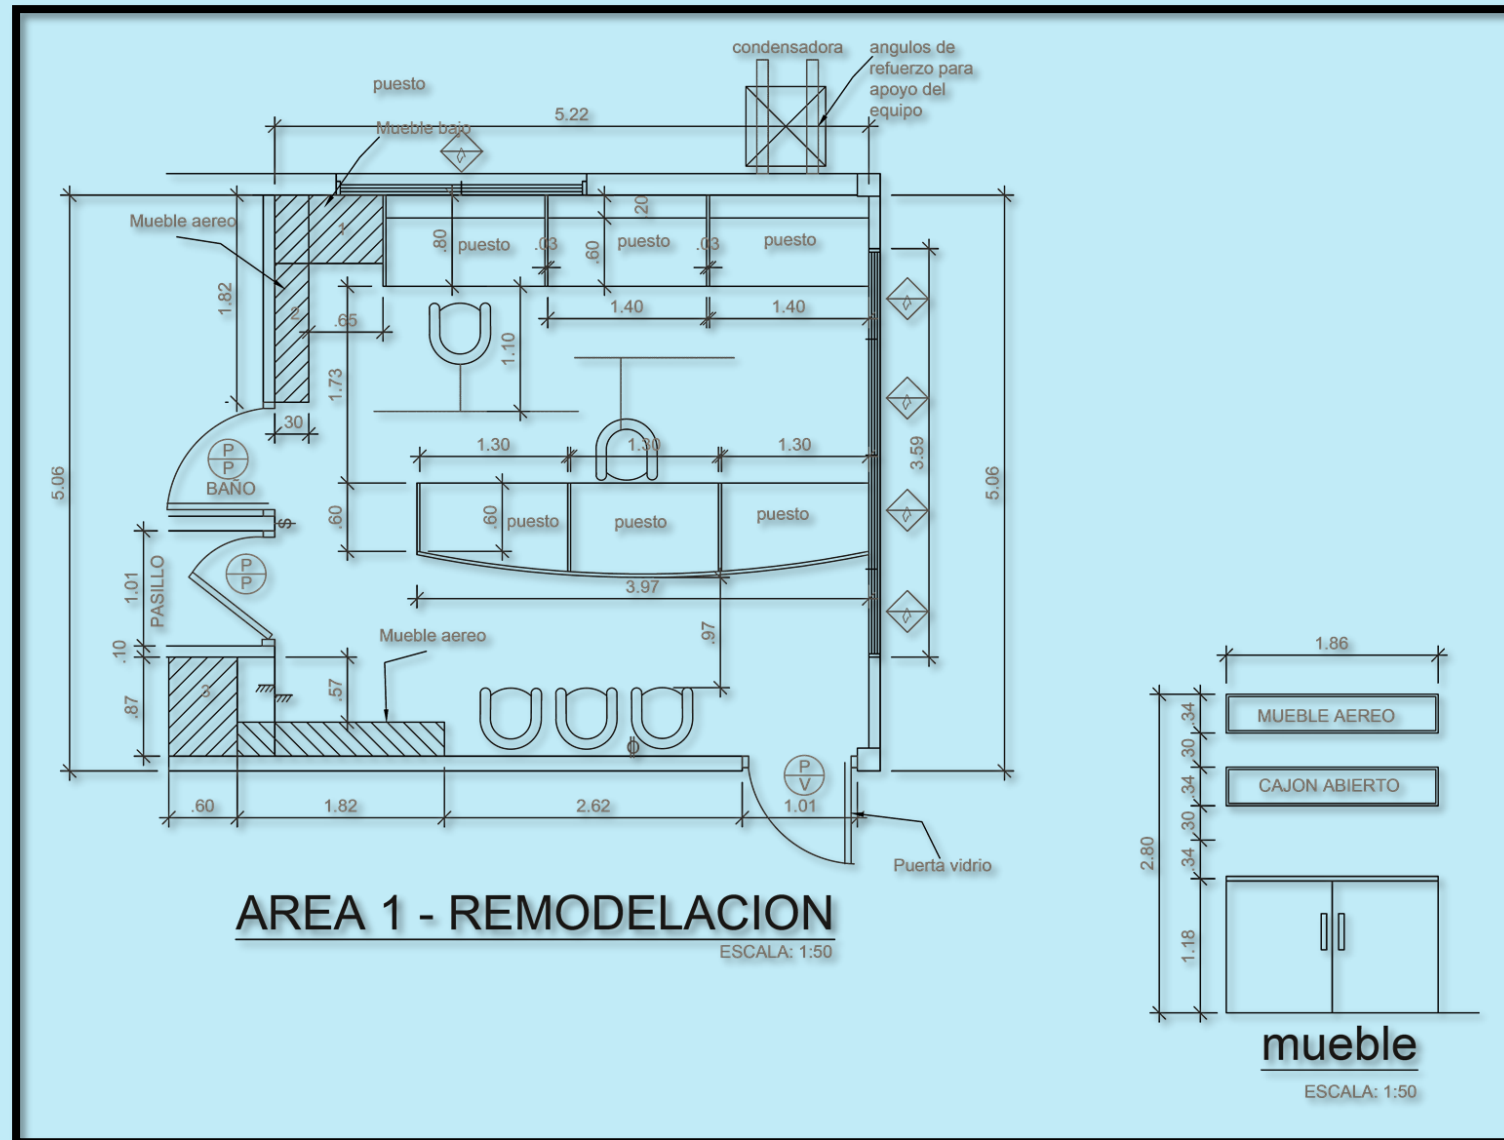




# AREA 1 DESIGN PROPOSAL

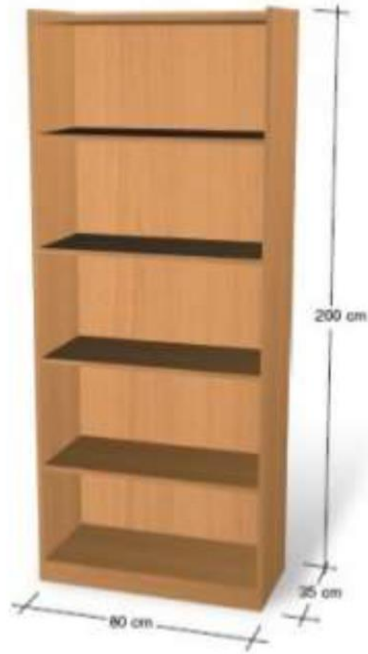

Propuesta de mueble tipo estanteria



Propuesta de mueble bajo o Aereo

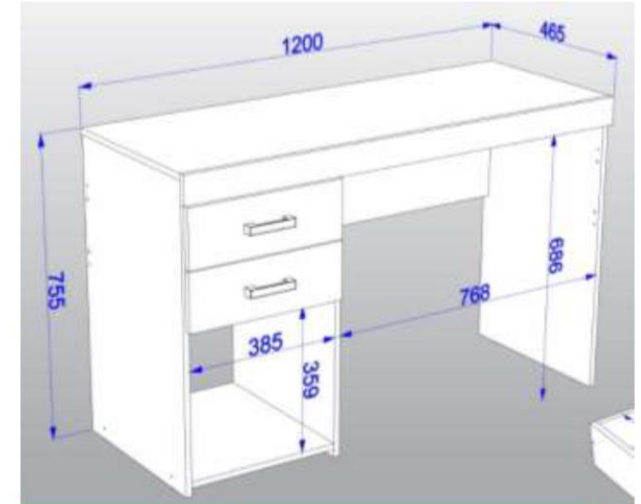


Propuesta 2 - puesto de trabajo




Propuesta de mueble para puestos de trabajo: divisiones permite sensación de privacidad pero no se comprime el espacio

# AREA 2 DESIGN PROPOSAL

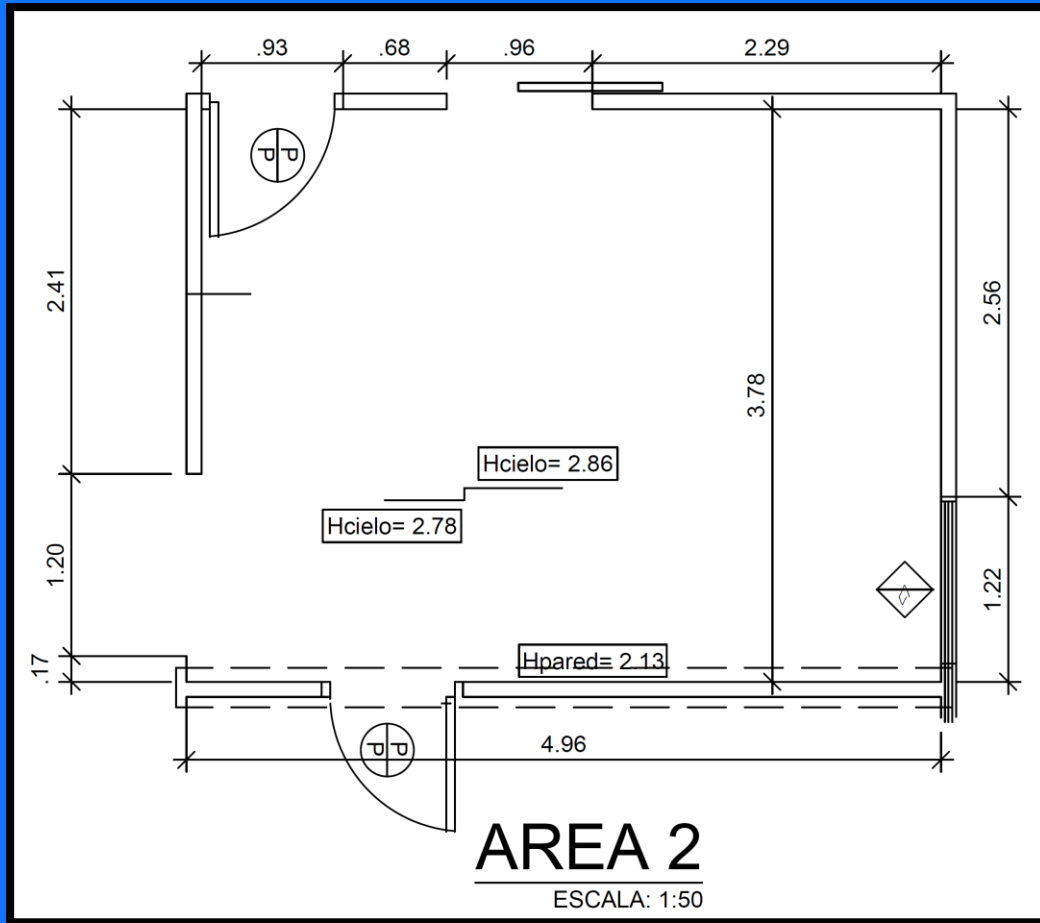


# AREA 2 DESIGN PROPOSAL

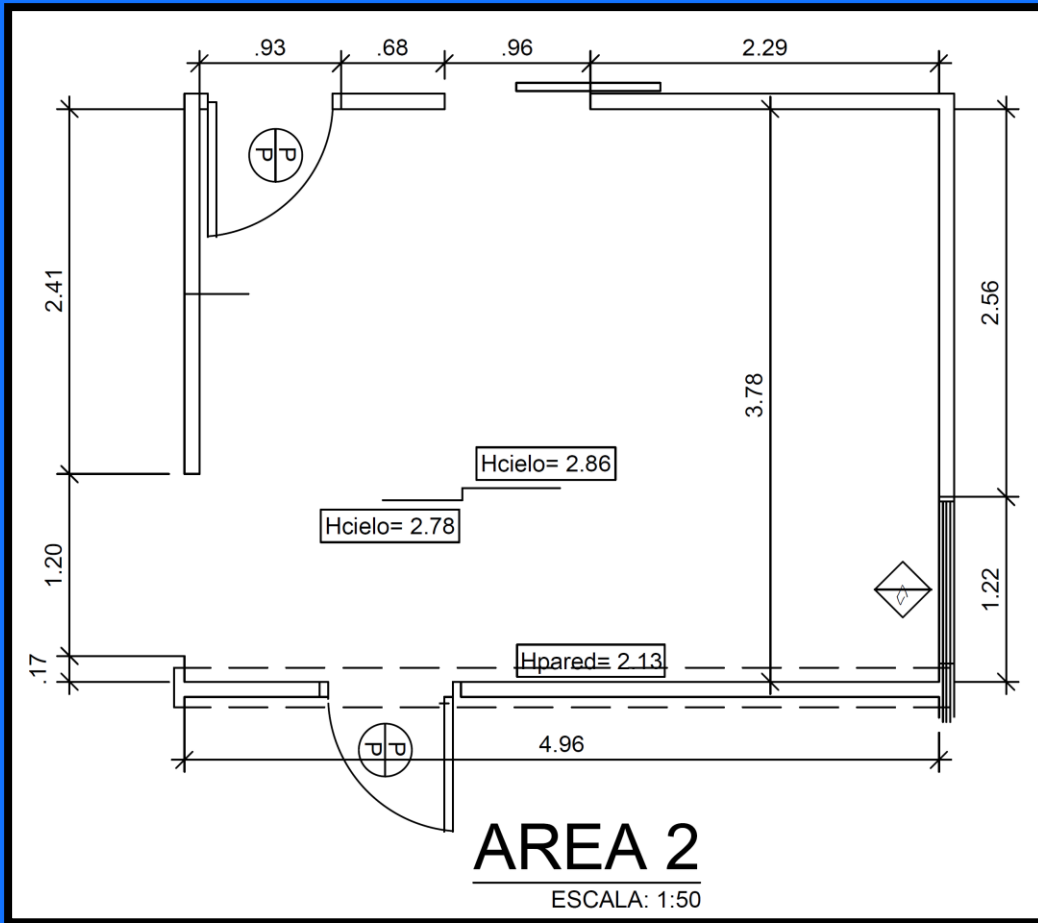

WORKS WE PROPOSE TO IMPROVE THE OFFICE:

1. CHANGE THE FURNITURES.
2. WE PROPOSE TO USED THE SAME FURNITURES THAT WE PROPOSE FOR THE AREA 1.
3. WE ARE GOING TO PROPOSE 5 SITES FOR WORK.
4. COFFEE TABLE AREA.

# AREA 2 DESIGN PROPOSAL

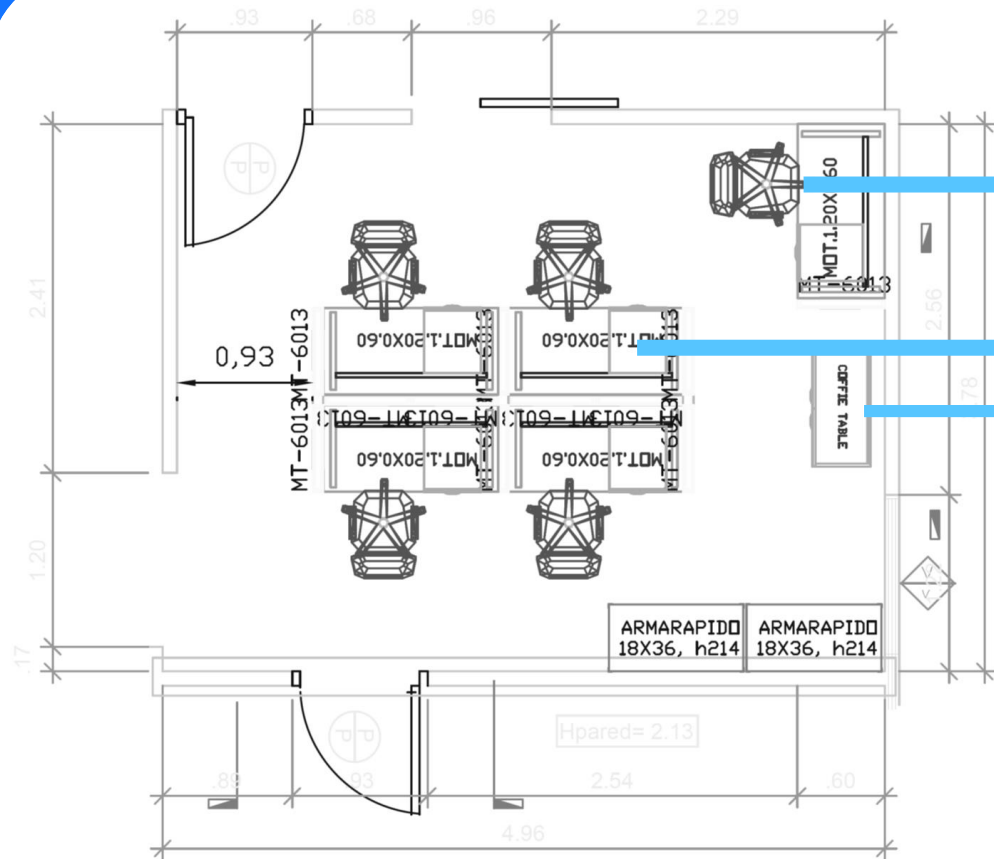

# PLANTA ARQUITECTONICA

## PROPUESTA AREA 2

ESCALA: 1:50

*PLANTA*



## COFFEE TABLE




ISOMÉTRICO ✓




# AREA 2 DESIGN PROPOSAL



Propuesta de mueble tipo estanteria

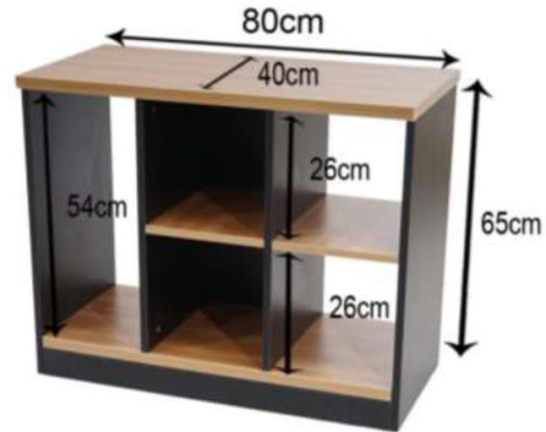

Propuesta de mueble bajo o Aereo

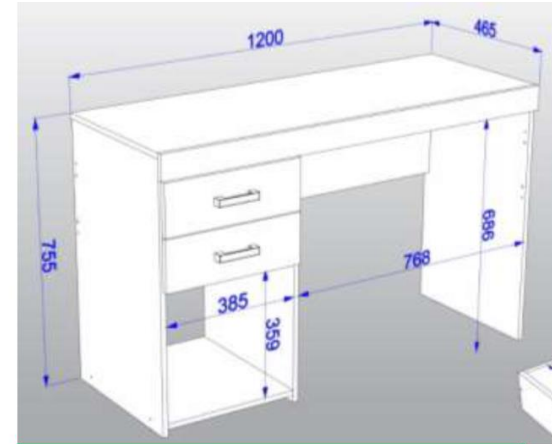

Propuesta 2 - puesto de trabajo



Propuesta de mueble para puestos de trabajo: divisiones permite sensación de privacidad pero no se comprime el espacio



THANK YOU!